





Das Diagramm zeigt eine Grundstücksanordnung. Oben ist die 'ADLERSTRASSE' beschriftet. Rechts verläuft die 'AUSSERE BAHNHOFSTRASSE'. Ein Grundstück ist schattiert dargestellt.

WAEBER / DICKENMANN / STEINEGGER / PARTNER / AG ARCHITEKTEN BSA / SIA
LIMMATSTRASSE 275 / 8005 ZÜRICH / 0041 55 451 11 55 / WWW.WAEBERDICKENMANN.CH

K
I
W
A

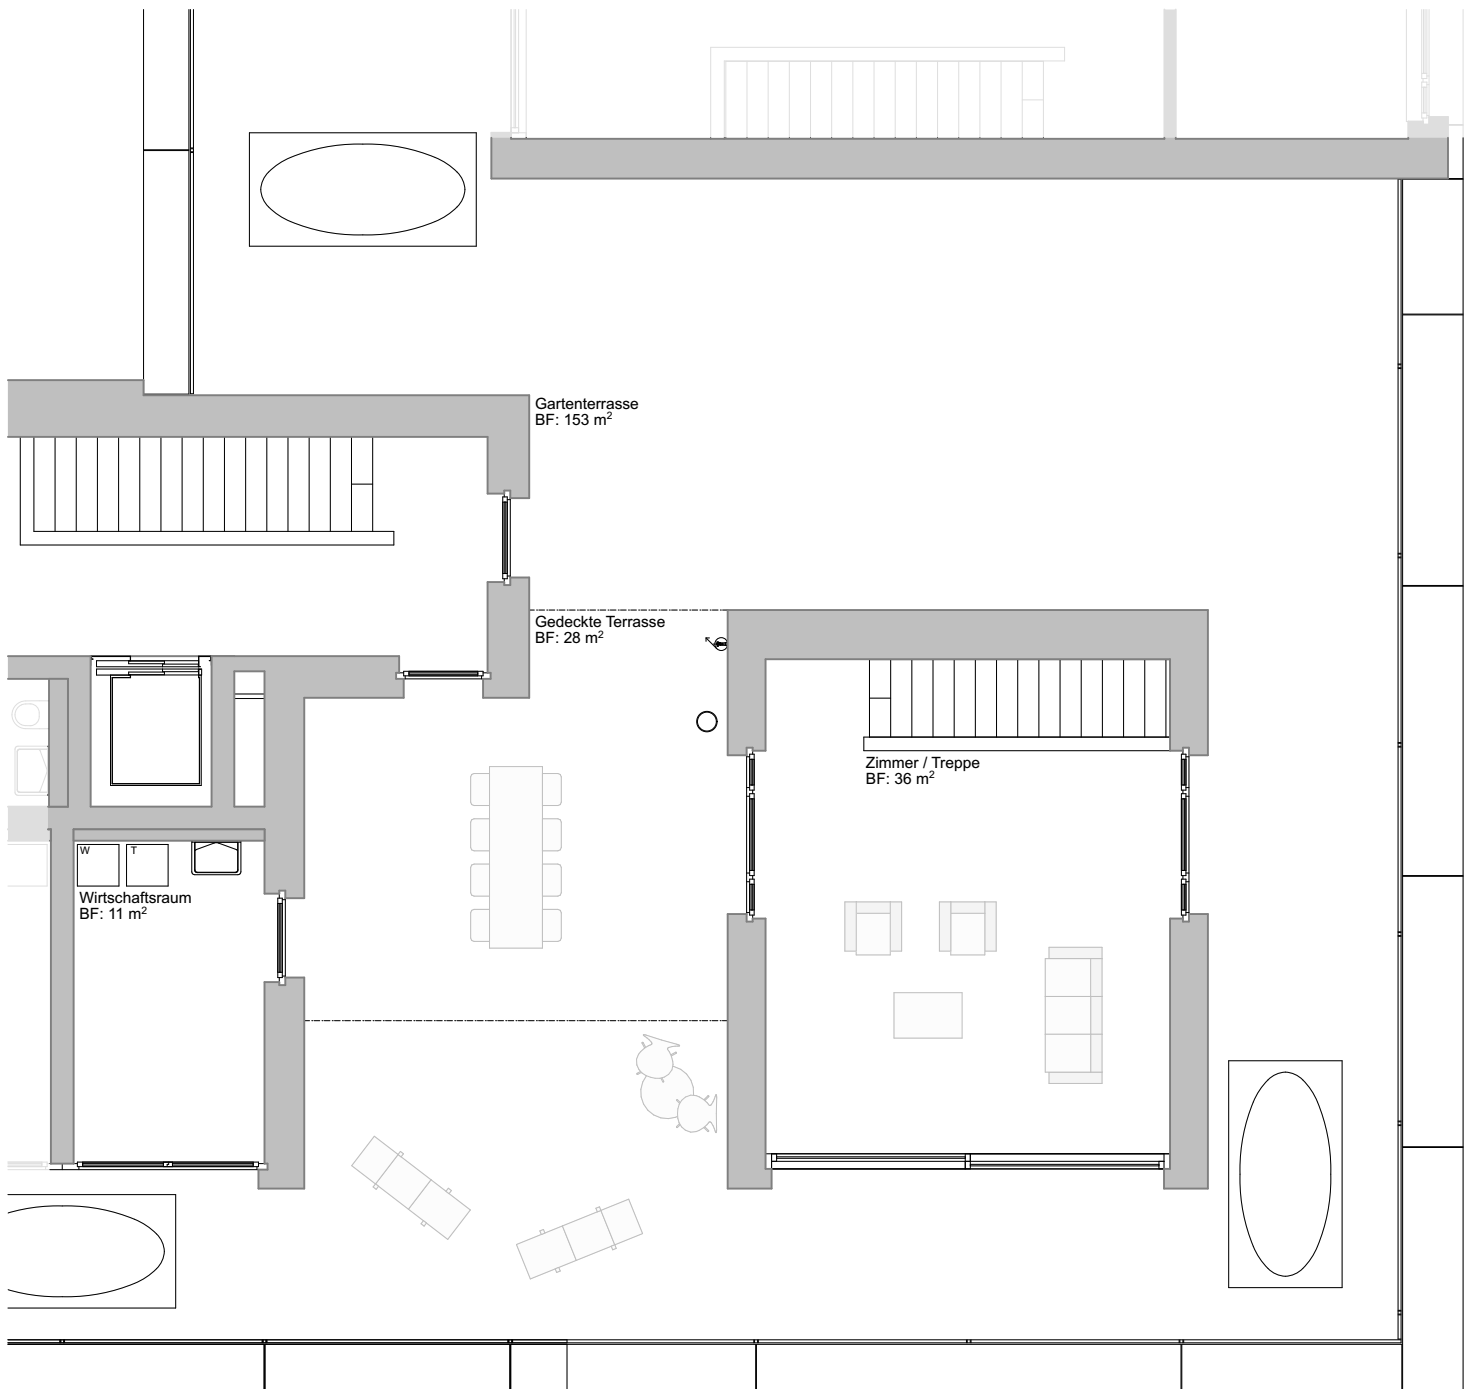

0 1 5

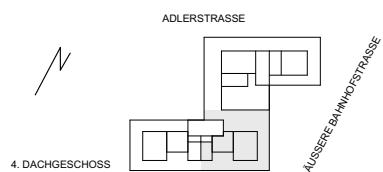

WOHNANLAGE LA LOGGIA - ÄUSSERE BAHNHOFSTRASSE 3, ADLERSTRASSE 24, 8854 SIEBNEN

LA LOGGIA

MST 1:100
DAT 10.06.25
GR A4
REV

KI.03.03, 5.5 ZIMMER

GARTENTERRASSE 153 m²
GEDECKTE TERRASSE 28 m²

± 0.00 = 444.20 m.ü.M.

WAEBER / DICKENMANN / STEINEGGER / PARTNER / AG ARCHITECTEN BSA / SIA
LIMMATSTRASSE 275 / 8005 ZÜRICH / 0041 55 451 11 55 / WWW.WAEBERDICKENMANN.CH

K
I
W
A