


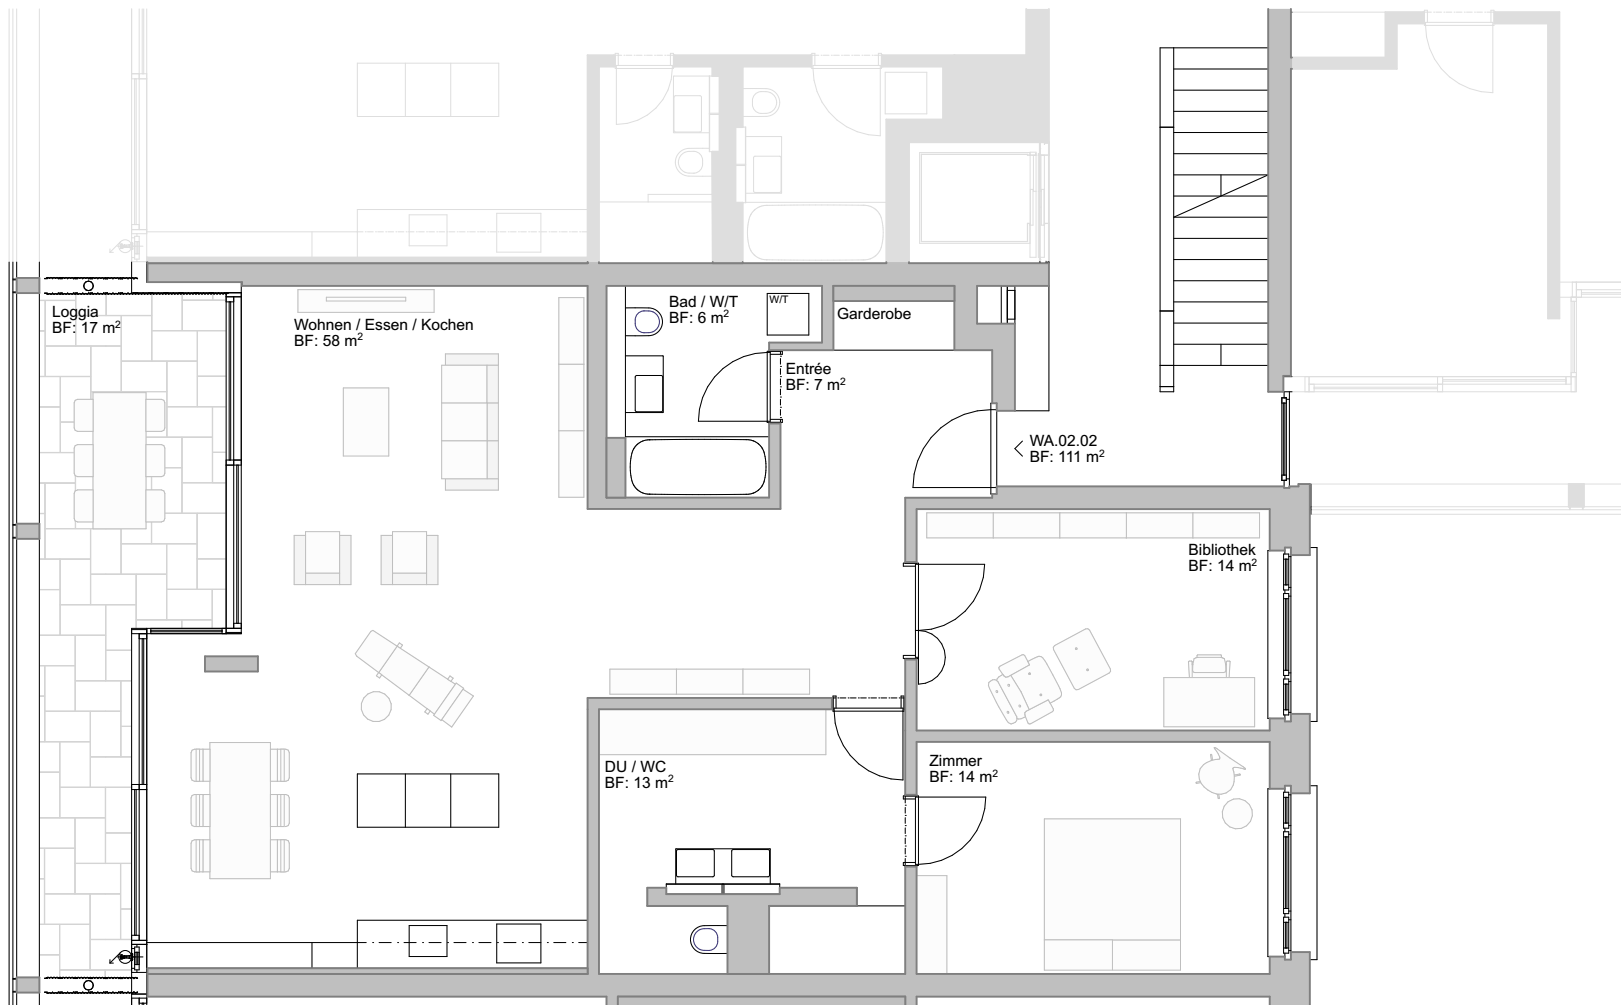

0 1 5



WOHNANLAGE LA LOGGIA - ÄUSSERE BAHNHOFSTRASSE 3, ADLERSTRASSE 24, 8854 SIEBEN

LA LOGGIA

MST 1:100
DAT 10.06.25
GR A4
REV

± 0.00 = 444.20 m.ü.M.

WA.02.02, 3.5 ZIMMER

WOHNFLÄCHE 111 m²
AUSSENFLÄCHE 17 m²

WAEBER / DICKENMANN / STEINEGGER / PARTNER / AG ARCHITECTEN BSA / SIA
LIMMATSTRASSE 275 / 8005 ZÜRICH / 0041 55 451 11 55 / WWW.WAEBERDICKENMANN.CH

K
I
W
A